



DETALLE ZAPATA

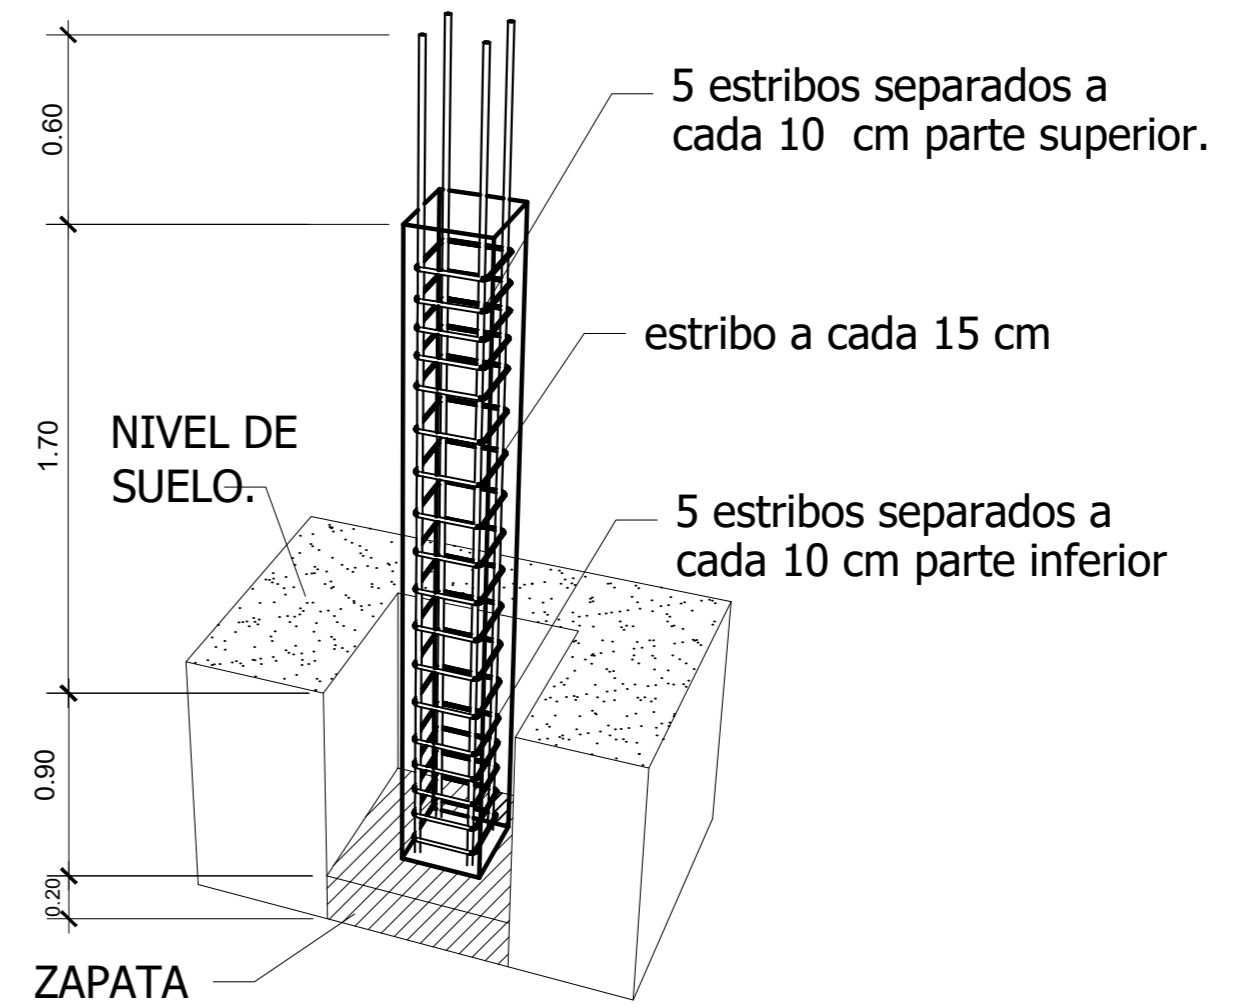

DETALLE DE COLUMNA

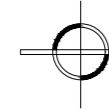

ESCALA: 1/50	HOJA
FECHA: 20 07 2022	15
DIBUJO: Jose Perez	

PROYECTO/CLIENTE	PLANO DE	SELLO Y FIRMA
DALBER, PUNTA BRAVA, LOS AMATES, IZABAL		
DIRECCIÓN	DISEÑO	
	Kevin Rodriguez	

